


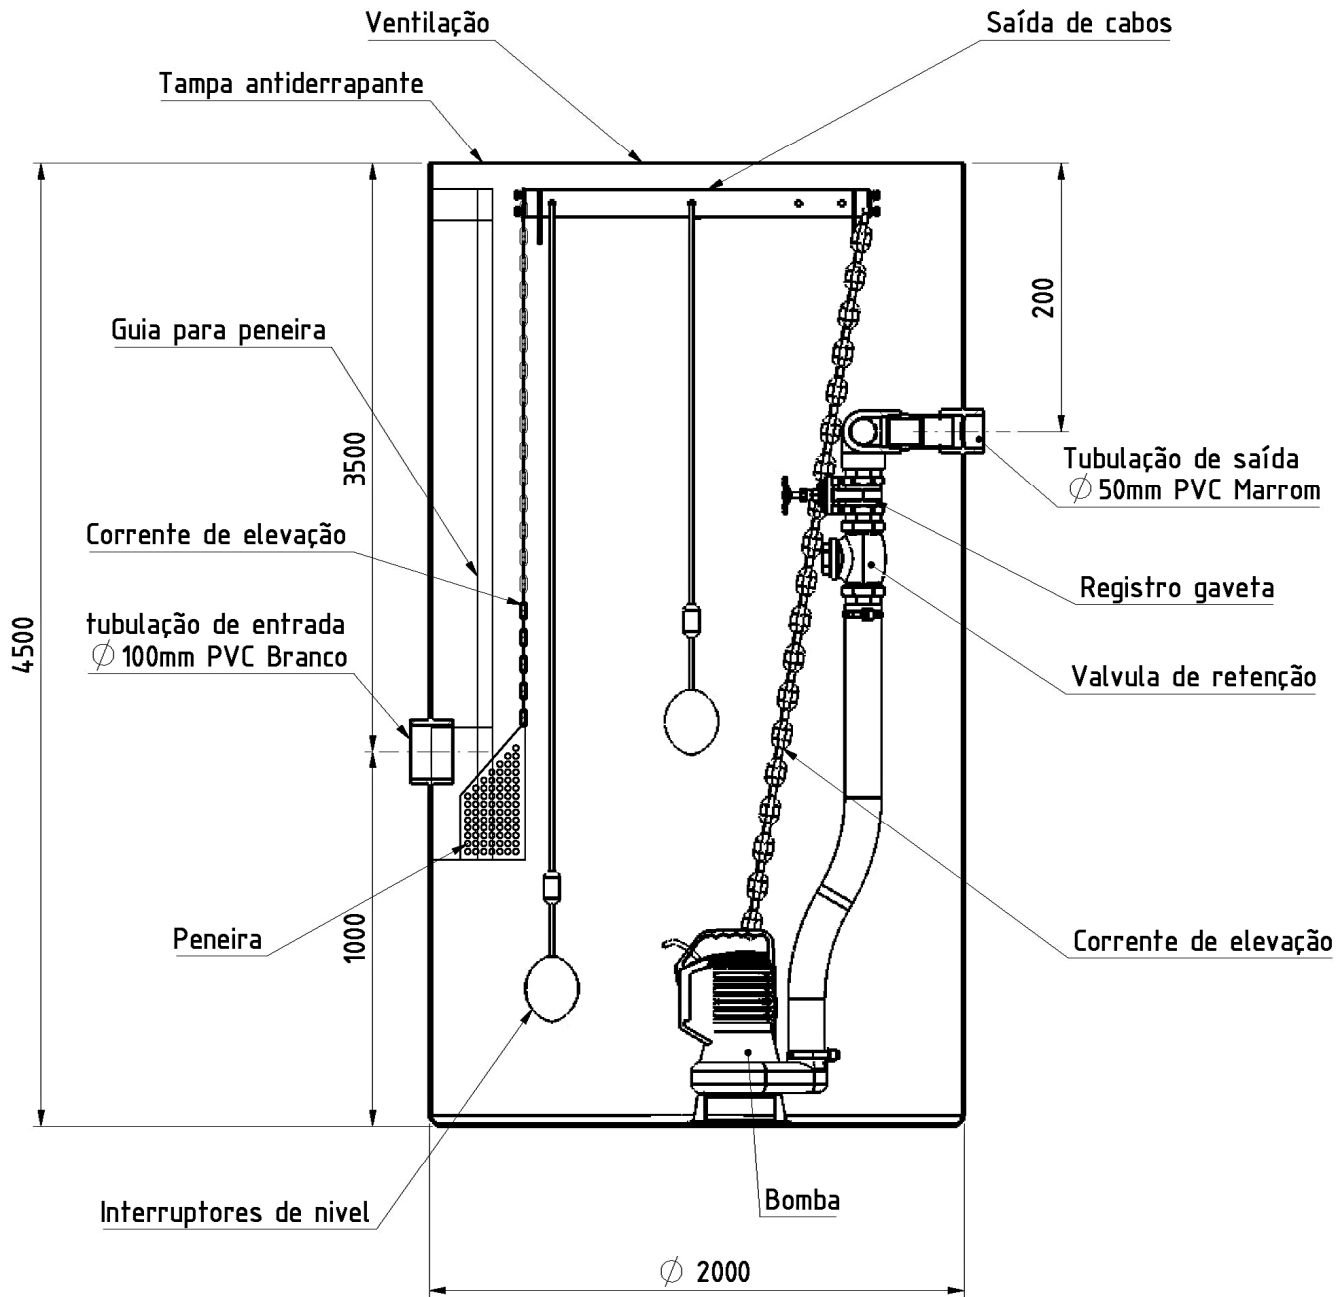

ESTAÇÃO ELEVATÓRIA DE ESGOTO COMPACTA



Proibida reprodução sem autorização prévia.

	Desenho Número/Drawing Number 000-110				Nome/Name	Data/Date
	Revisão/Review 03	Escala/Scale 1:15	Folha/Sheet /	Projeção/Projection  *1º Diédrico/1st Dihedral Angle DIN 2203	Projetado/Projected	22/05/2015
Cliente/ Client					Elaborado/ Executed	
Obra/ Building					Verificado/ Checked	
Projeto/ Project					Liberado/ Released	
					Pedido Número/ Request Number	
					Título/ Title Estação Elevatória	